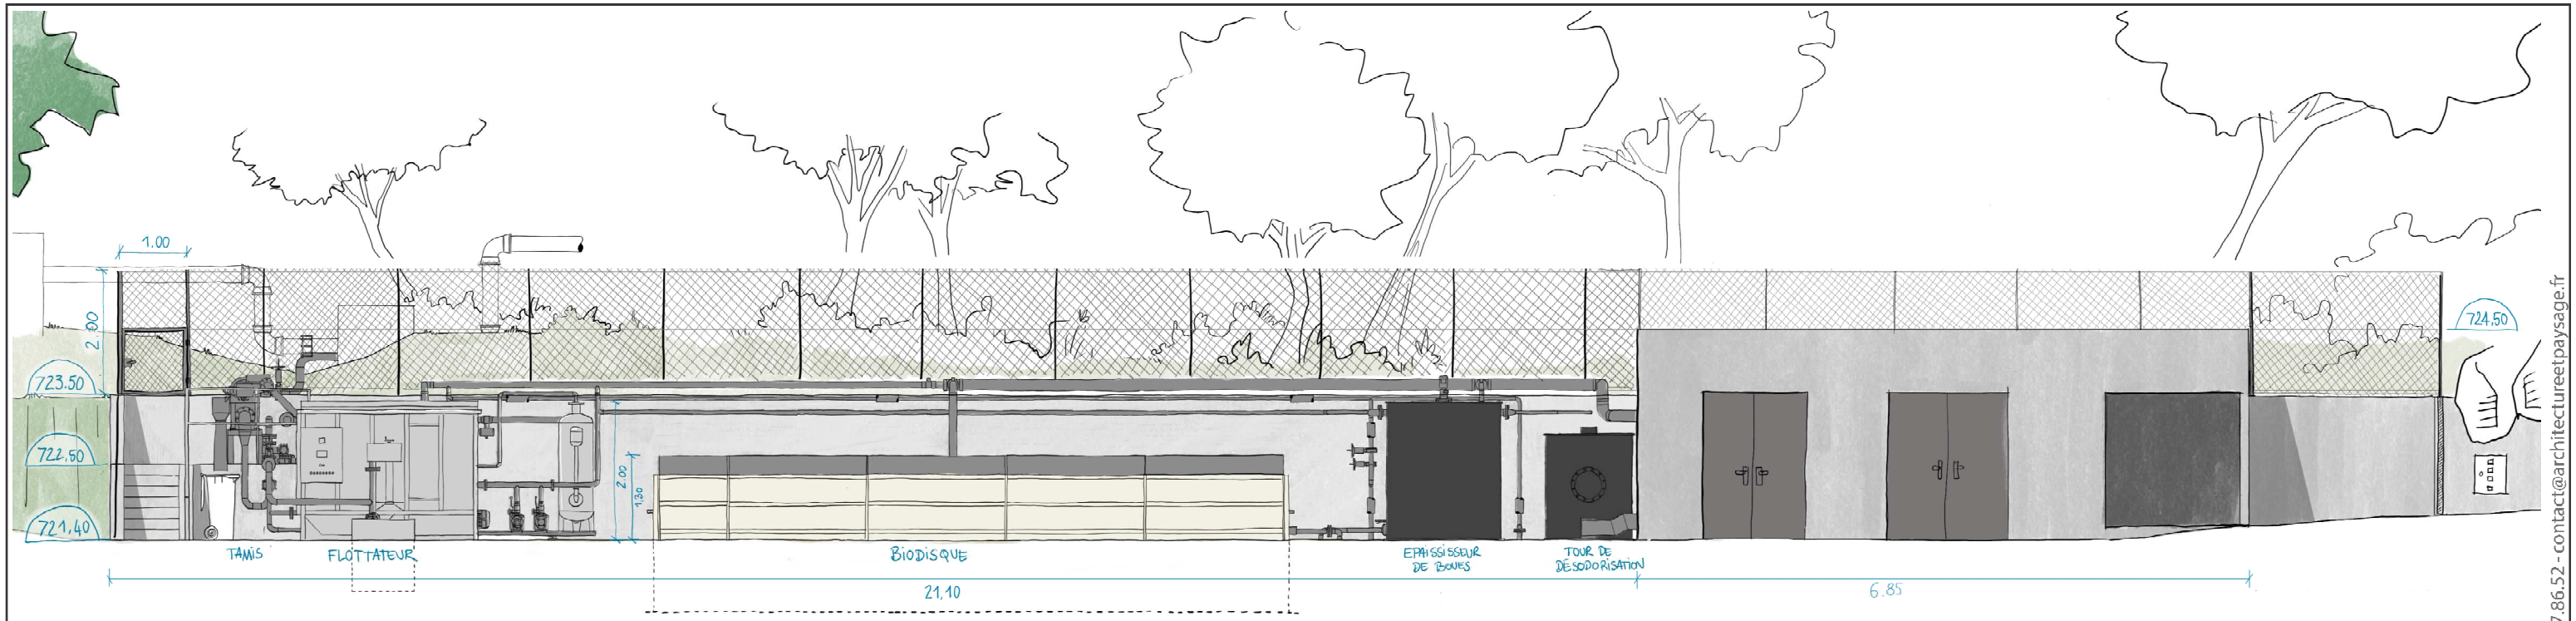

Façade Est
1/100e

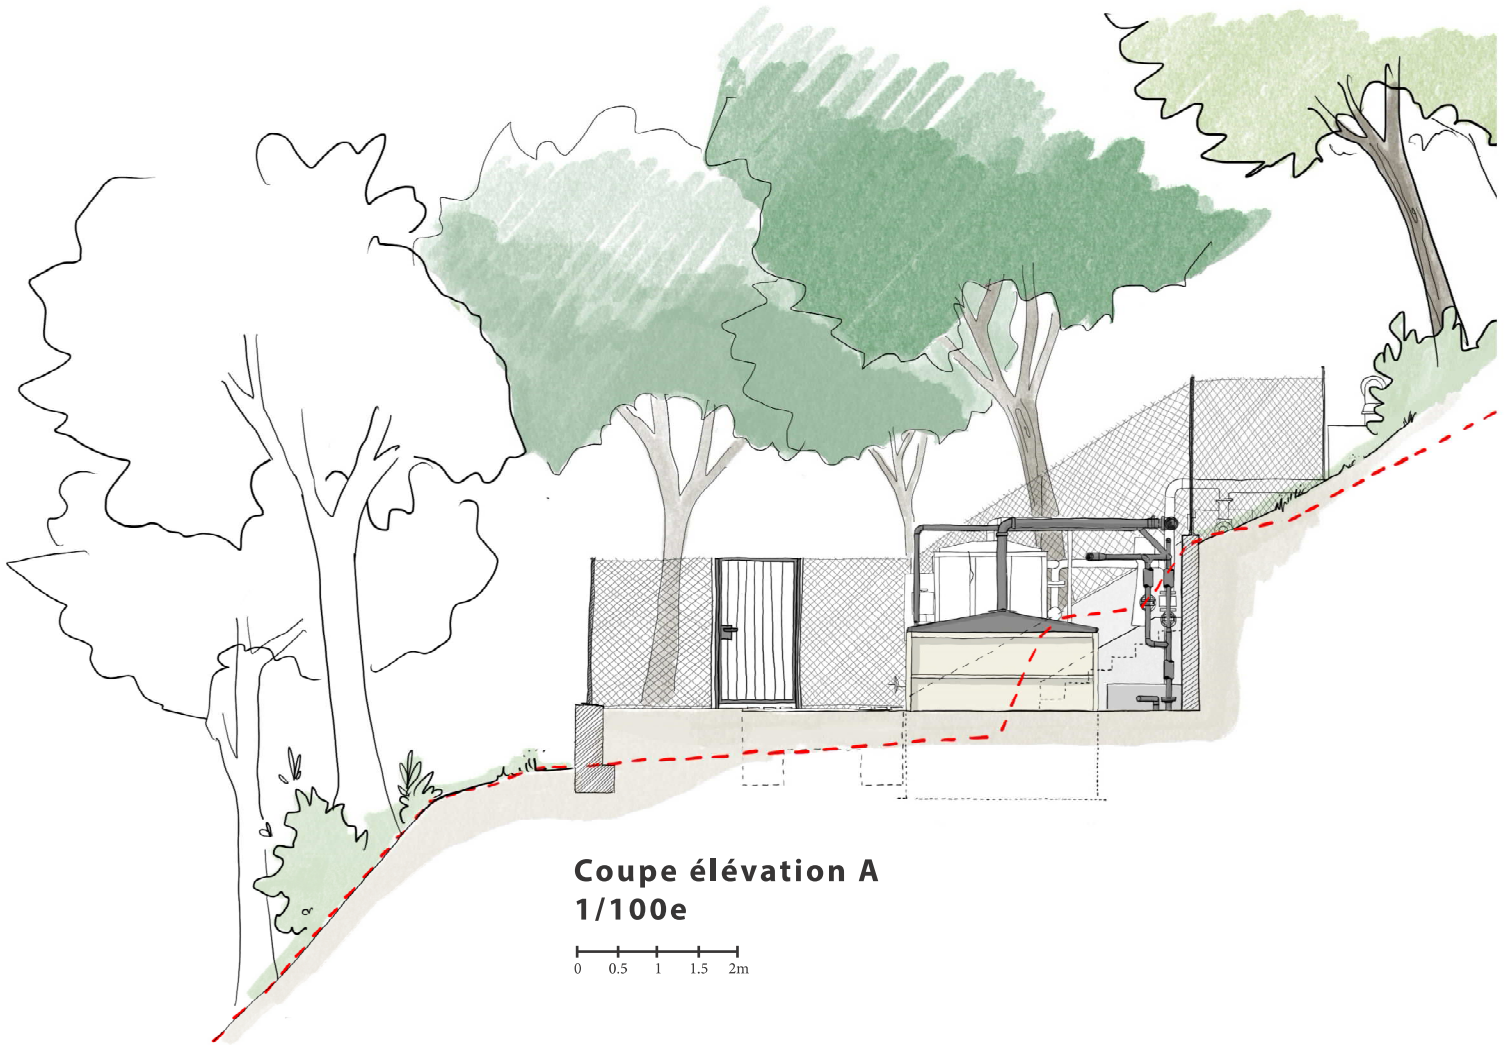

Coupe élévation A
1/100e

0 0.5 1 1.5 2m

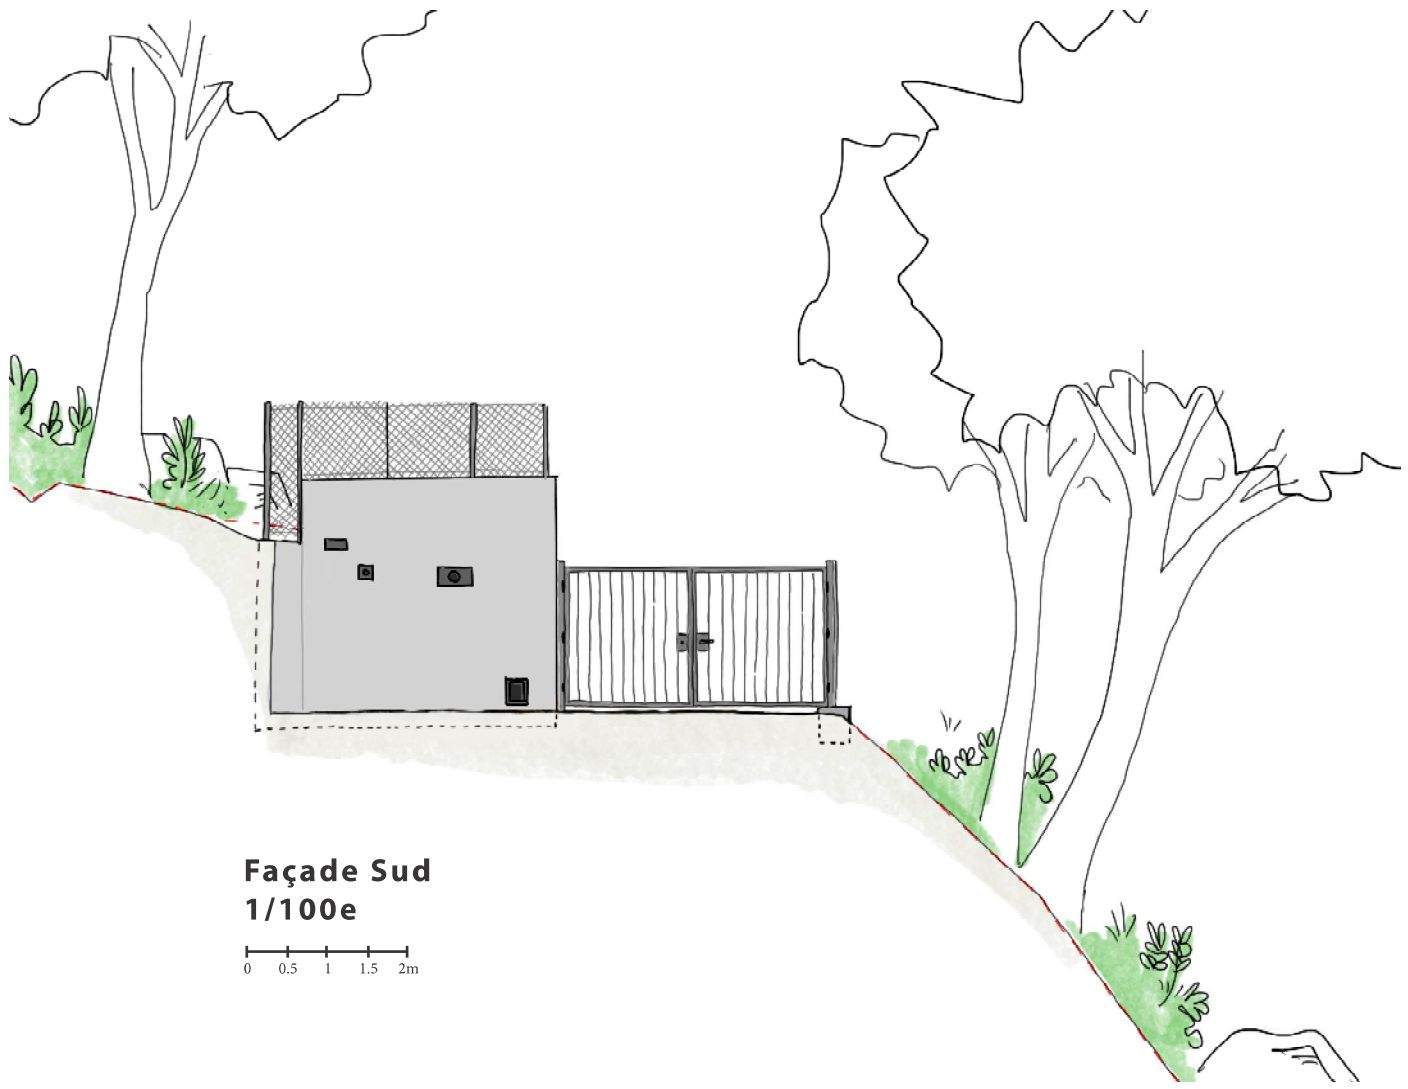

Façade Sud
1/100e

0 0.5 1 1.5 2m

Dessin: S.A.S Atelier QUERCUS - Architecture et Paysage | 12 Avenue du Docteur Faraut 06670 LEVENS - +33 (0)6.33.67.86.52 - contact@architectureetpaysage.fr

Maître d'Ouvrage:
CASA Direction de l'Assainissement
449 Route des Crêtes - Les GENETS
06901 SOPHIA ANTIPOLIS

Commune de GOURDON - 06901
Demande de permis de construire
Lieu-dit: FERALLETTES - Parcelles B 1708 et B 1709

Projet de Réhabilitation de la Station d'épuration de Gourdon

PC 5 - Plan des Façades

Ind.: 1 | Ech.: cf docs | Date: 27/04/2021