


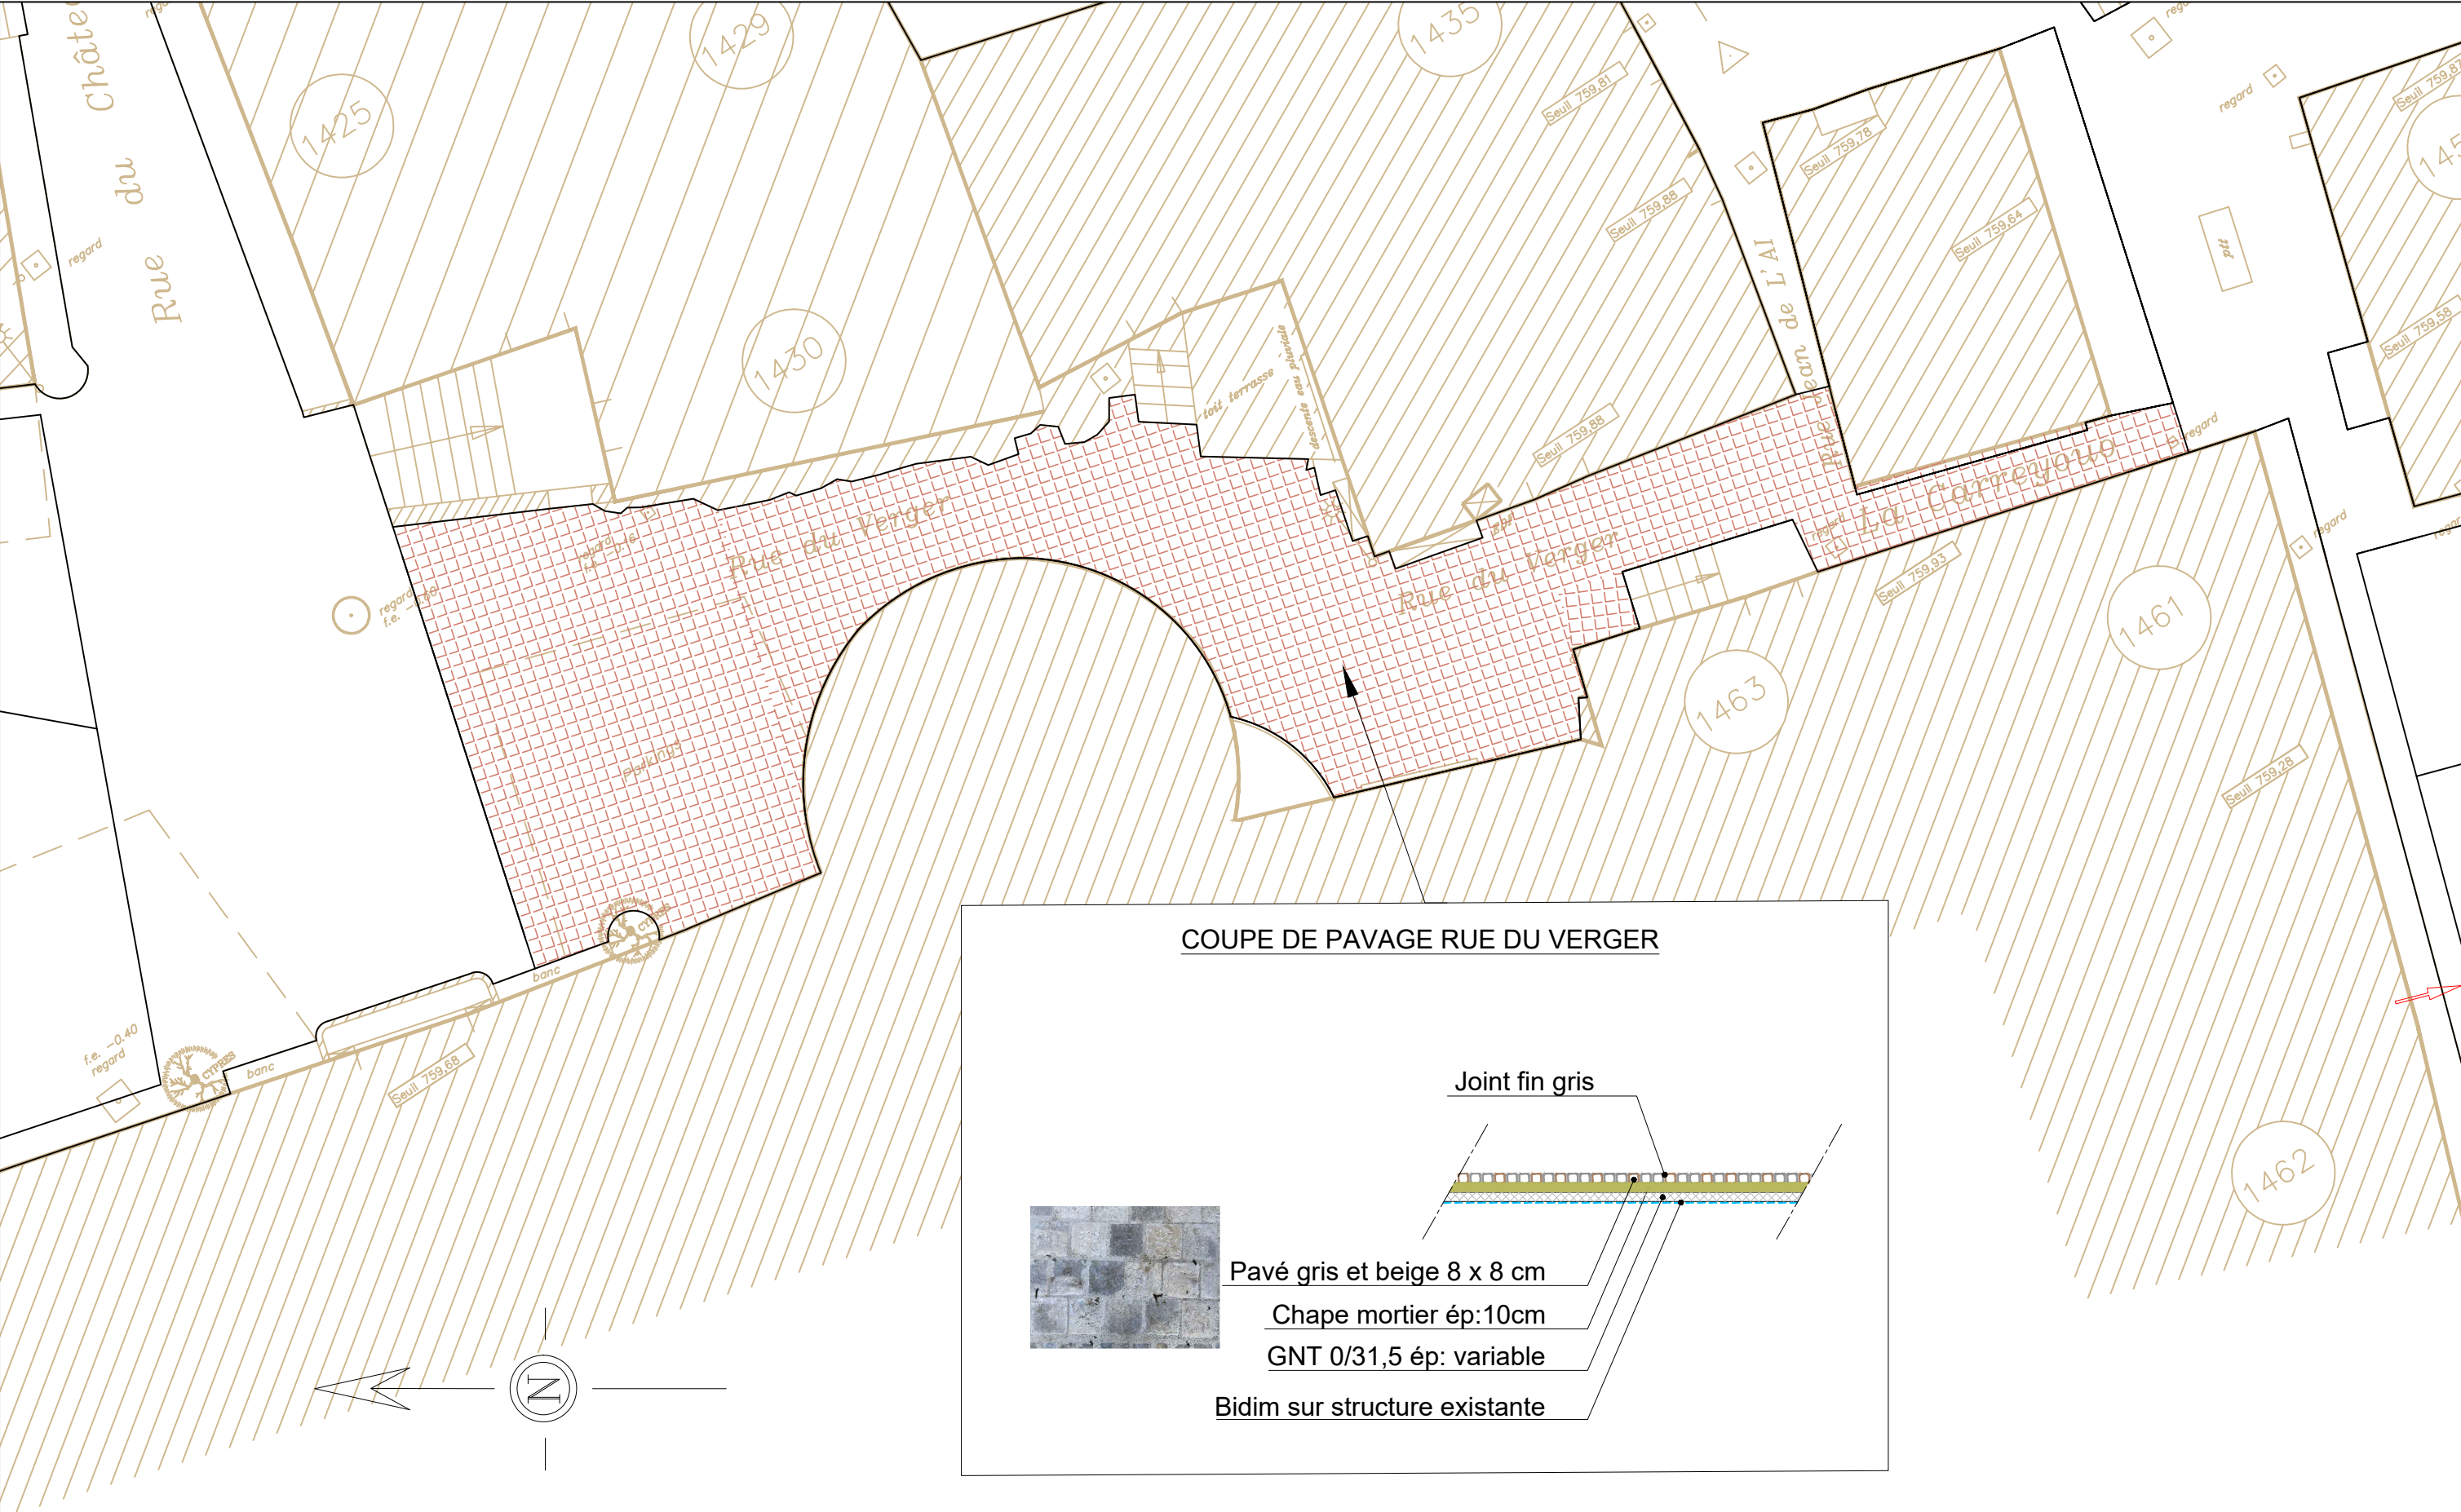

MAITRE D'OUVRAGE	MAITRE D'OEUVRE		ECHELLE	PHASE	INDICE
		Commune de GOURDON RUE DU VERGER *** Vue en plan - Coupe ***	1/100	PRO	A
			N° AFFAIRE		DATE
			A.2024-152		21/05/2025